


Príloha č. 1

Situačný plán, Hlavna 91, 080 01 Prešov
1. poschodie vyšrafované priestory pre IPC

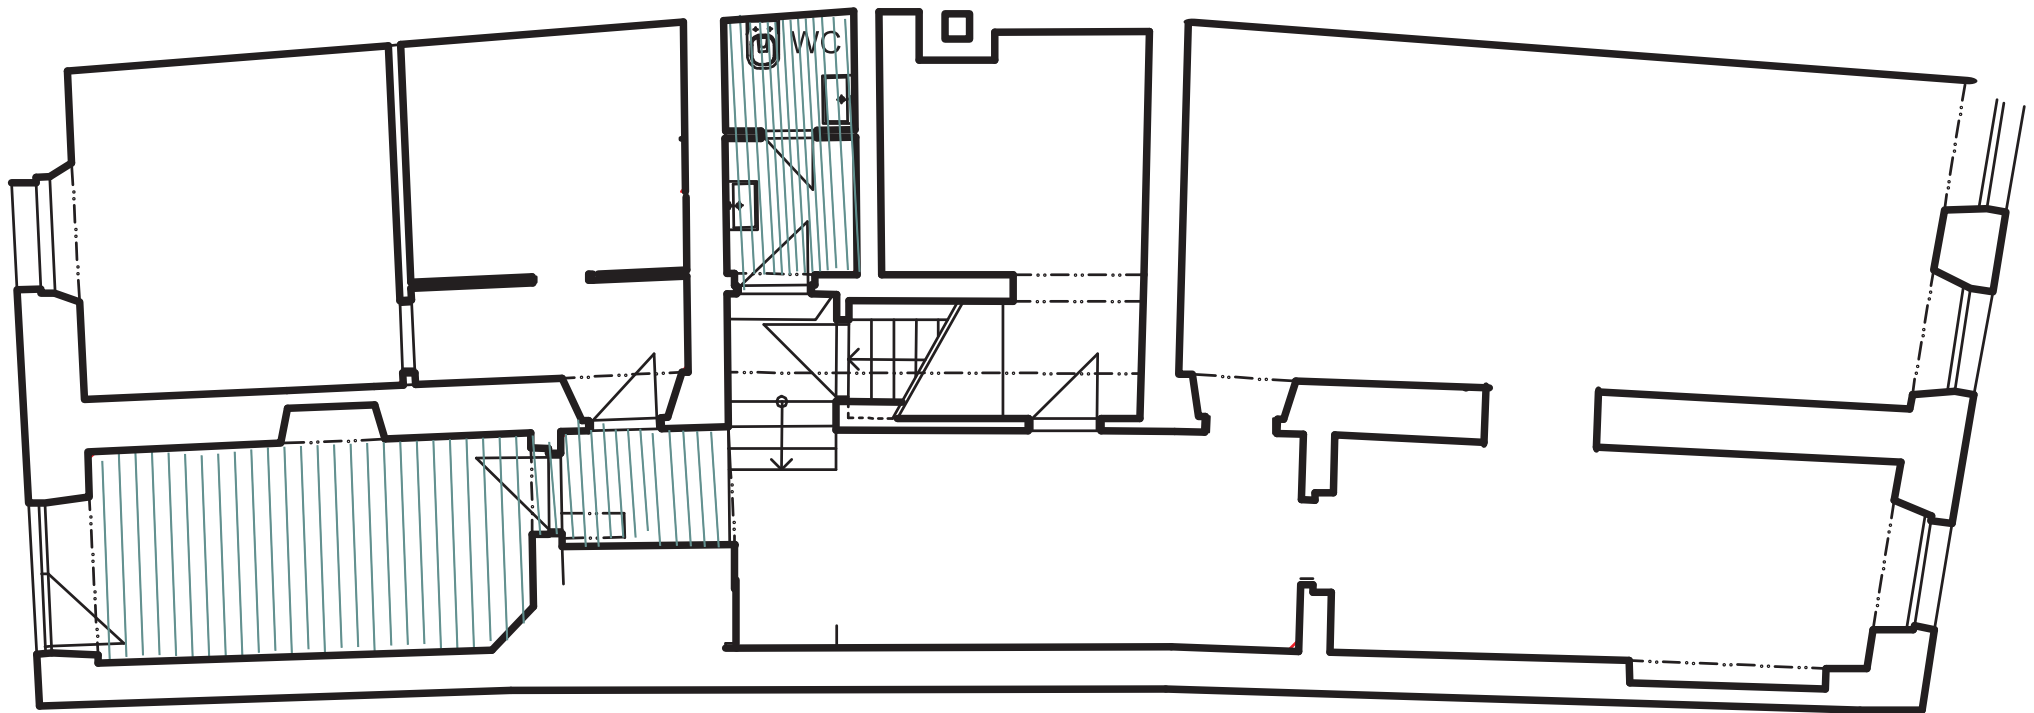

Príloha č. 1

Situačný plán, Hlavna 91, 080 01 Prešov
prízemie vyšrafované priestory pre IPC

